
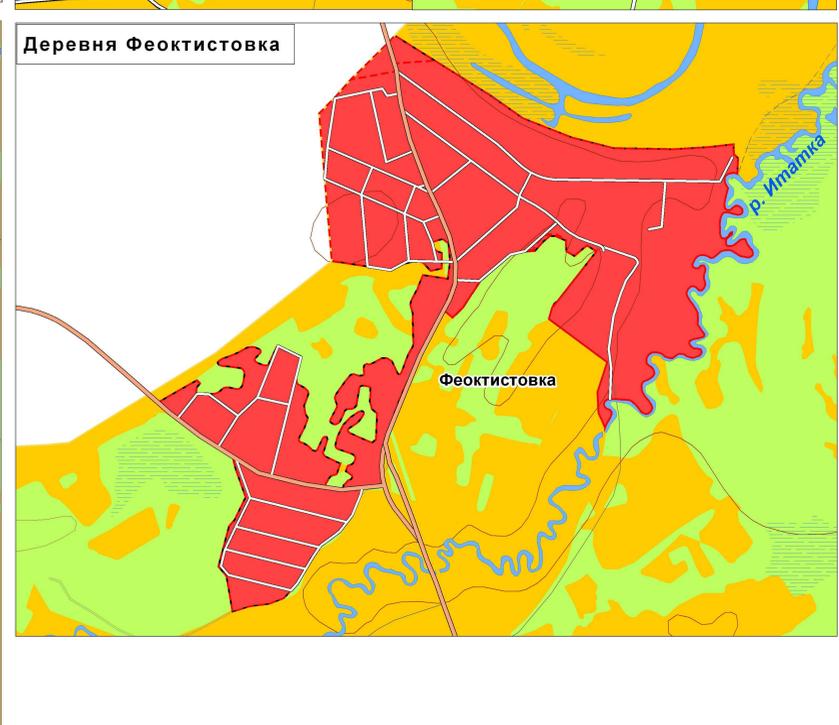
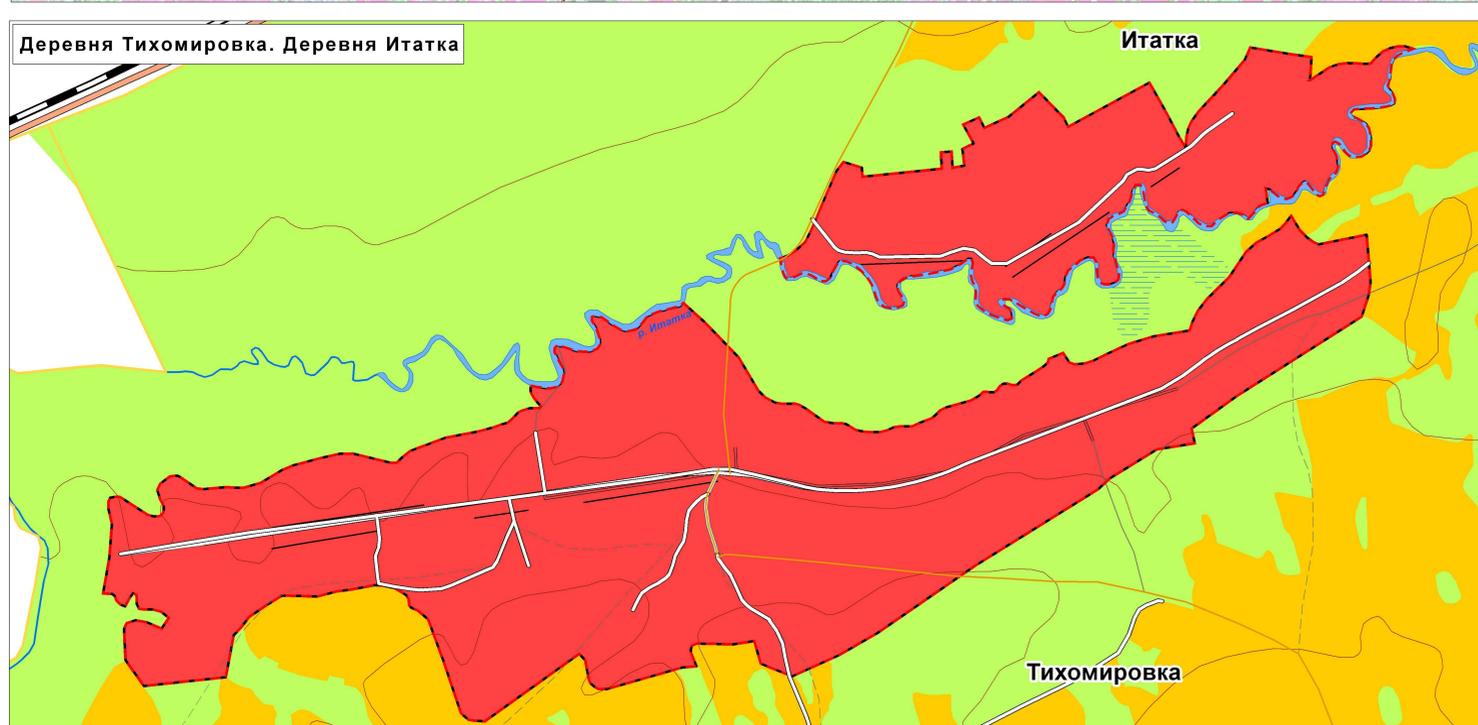
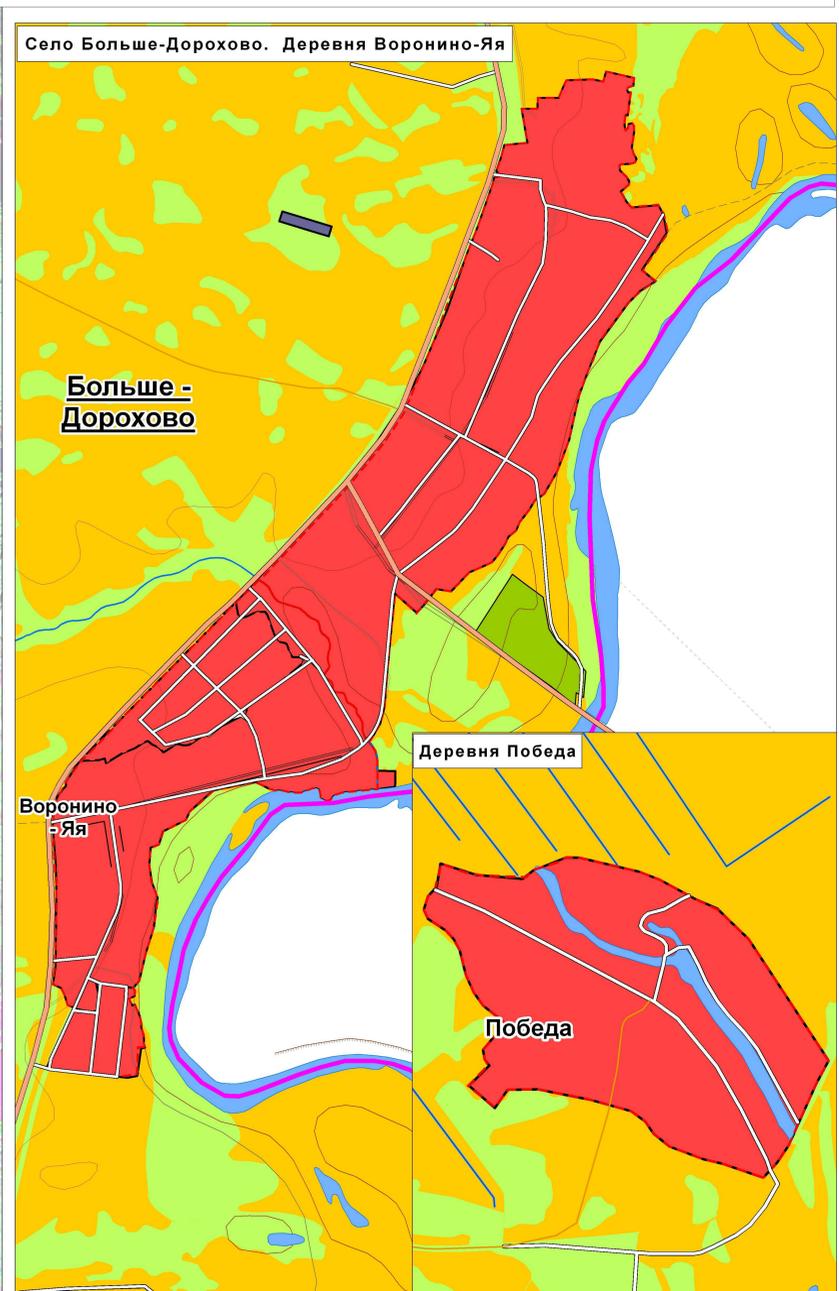


ВНЕСЕНИЕ ИЗМЕНЕНИЙ В ГЕНЕРАЛЬНЫЙ ПЛАН МО "БОЛЬШЕДОРОХОВСКОЕ СЕЛЬСКОЕ ПОСЕЛЕНИЕ"

КАРТА ГРАНИЦ НАСЕЛЕННЫХ ПУНКТОВ, ВХОДЯЩИХ В СОСТАВ ПОСЕЛЕНИЯ

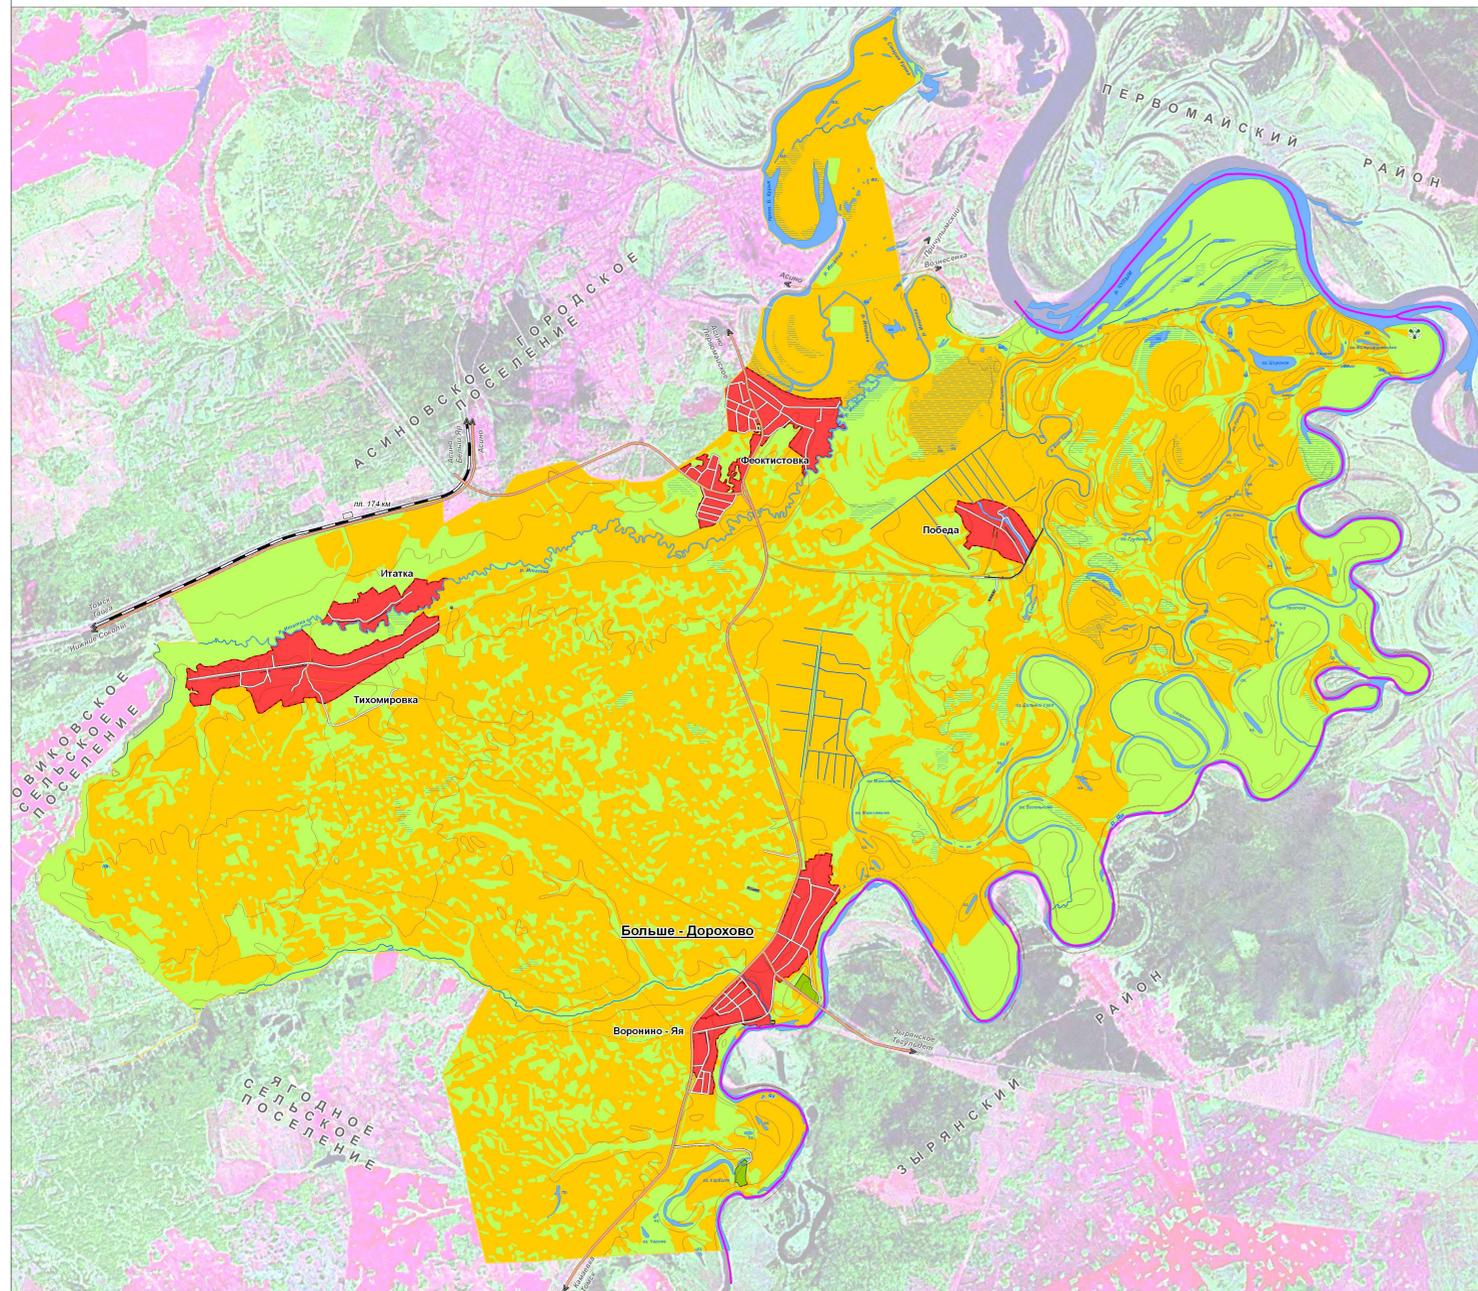

УСЛОВНЫЕ ОБОЗНАЧЕНИЯ:

ГРАНИЦЫ:
 муниципальный район
 поселений населенных пунктов

НАСЕЛЕННЫЕ ПУНКТЫ ПО АДМИНИСТРАТИВНОМУ СТАТУСУ:

Больше-Дорохово административный центр сельского поселения
Победа сельские населенные пункты

ЗОНА ГРАДОСТРОИТЕЛЬНОГО ИСПОЛЬЗОВАНИЯ:

существующая
 проектная

ОБЪЕКТЫ ТРАНСПОРТНОЙ ИНФРАСТРУКТУРЫ:

ЖЕЛЕЗНОДОРОЖНЫЙ ТРАНСПОРТ:
 железная дорога общего пользования
 остановочный пункт

АВТОМОБИЛЬНЫЙ ТРАНСПОРТ:

Автомобильные дороги общего пользования:
 регионального значения
 местного значения МО "Асиновский район"
 улицы населенных пунктов (автодороги местного значения МО "Большедороховское СП")
 прочие

ОБЩЕСТВО С ОГРАНИЧЕННОЙ ОТВЕТСТВЕННОСТЬЮ "ПРОПРОЕКТ"

ВНЕСЕНИЕ ИЗМЕНЕНИЙ В ГЕНЕРАЛЬНЫЙ ПЛАН МО "Большедороховское сельское поселение"			
НАИМЕНОВАНИЕ ЧЕРТЕЖА	КАРТА ГРАНИЦ НАСЕЛЕННЫХ ПУНКТОВ, ВХОДЯЩИХ В СОСТАВ ПОСЕЛЕНИЯ	ИМ. №	ИС
ГЕНЕРАЛЬНЫЙ ДИРЕКТОР		МИХАИЛОВ К. А.	
РУКОВОДИТЕЛЬ ПРОЕКТА		БЕГОВА Т. П.	
ГЛ. АРХИТЕКТОР ПРОЕКТА		КАН Т. М.	
ДАТА: 2014 г.			